

Avenue de l'Hippodrome

Avenue des Pins

Monsieur Pierre GUINOISEAU

Société Byron Bay

120° = 2268

25.57

4.91

19.60

39

PCMI 7b

PCMI 6

PCMI 7a

ST.2

ST.1

PCMI 8

PCMI 8b

Borne

Compteur AEP

existante Borne

PLU

retention

AA

1300

500

39

Garage

Garage

Water Meter Cabinet

Garage

Bornes

Compteur AEP

Compteur AEP

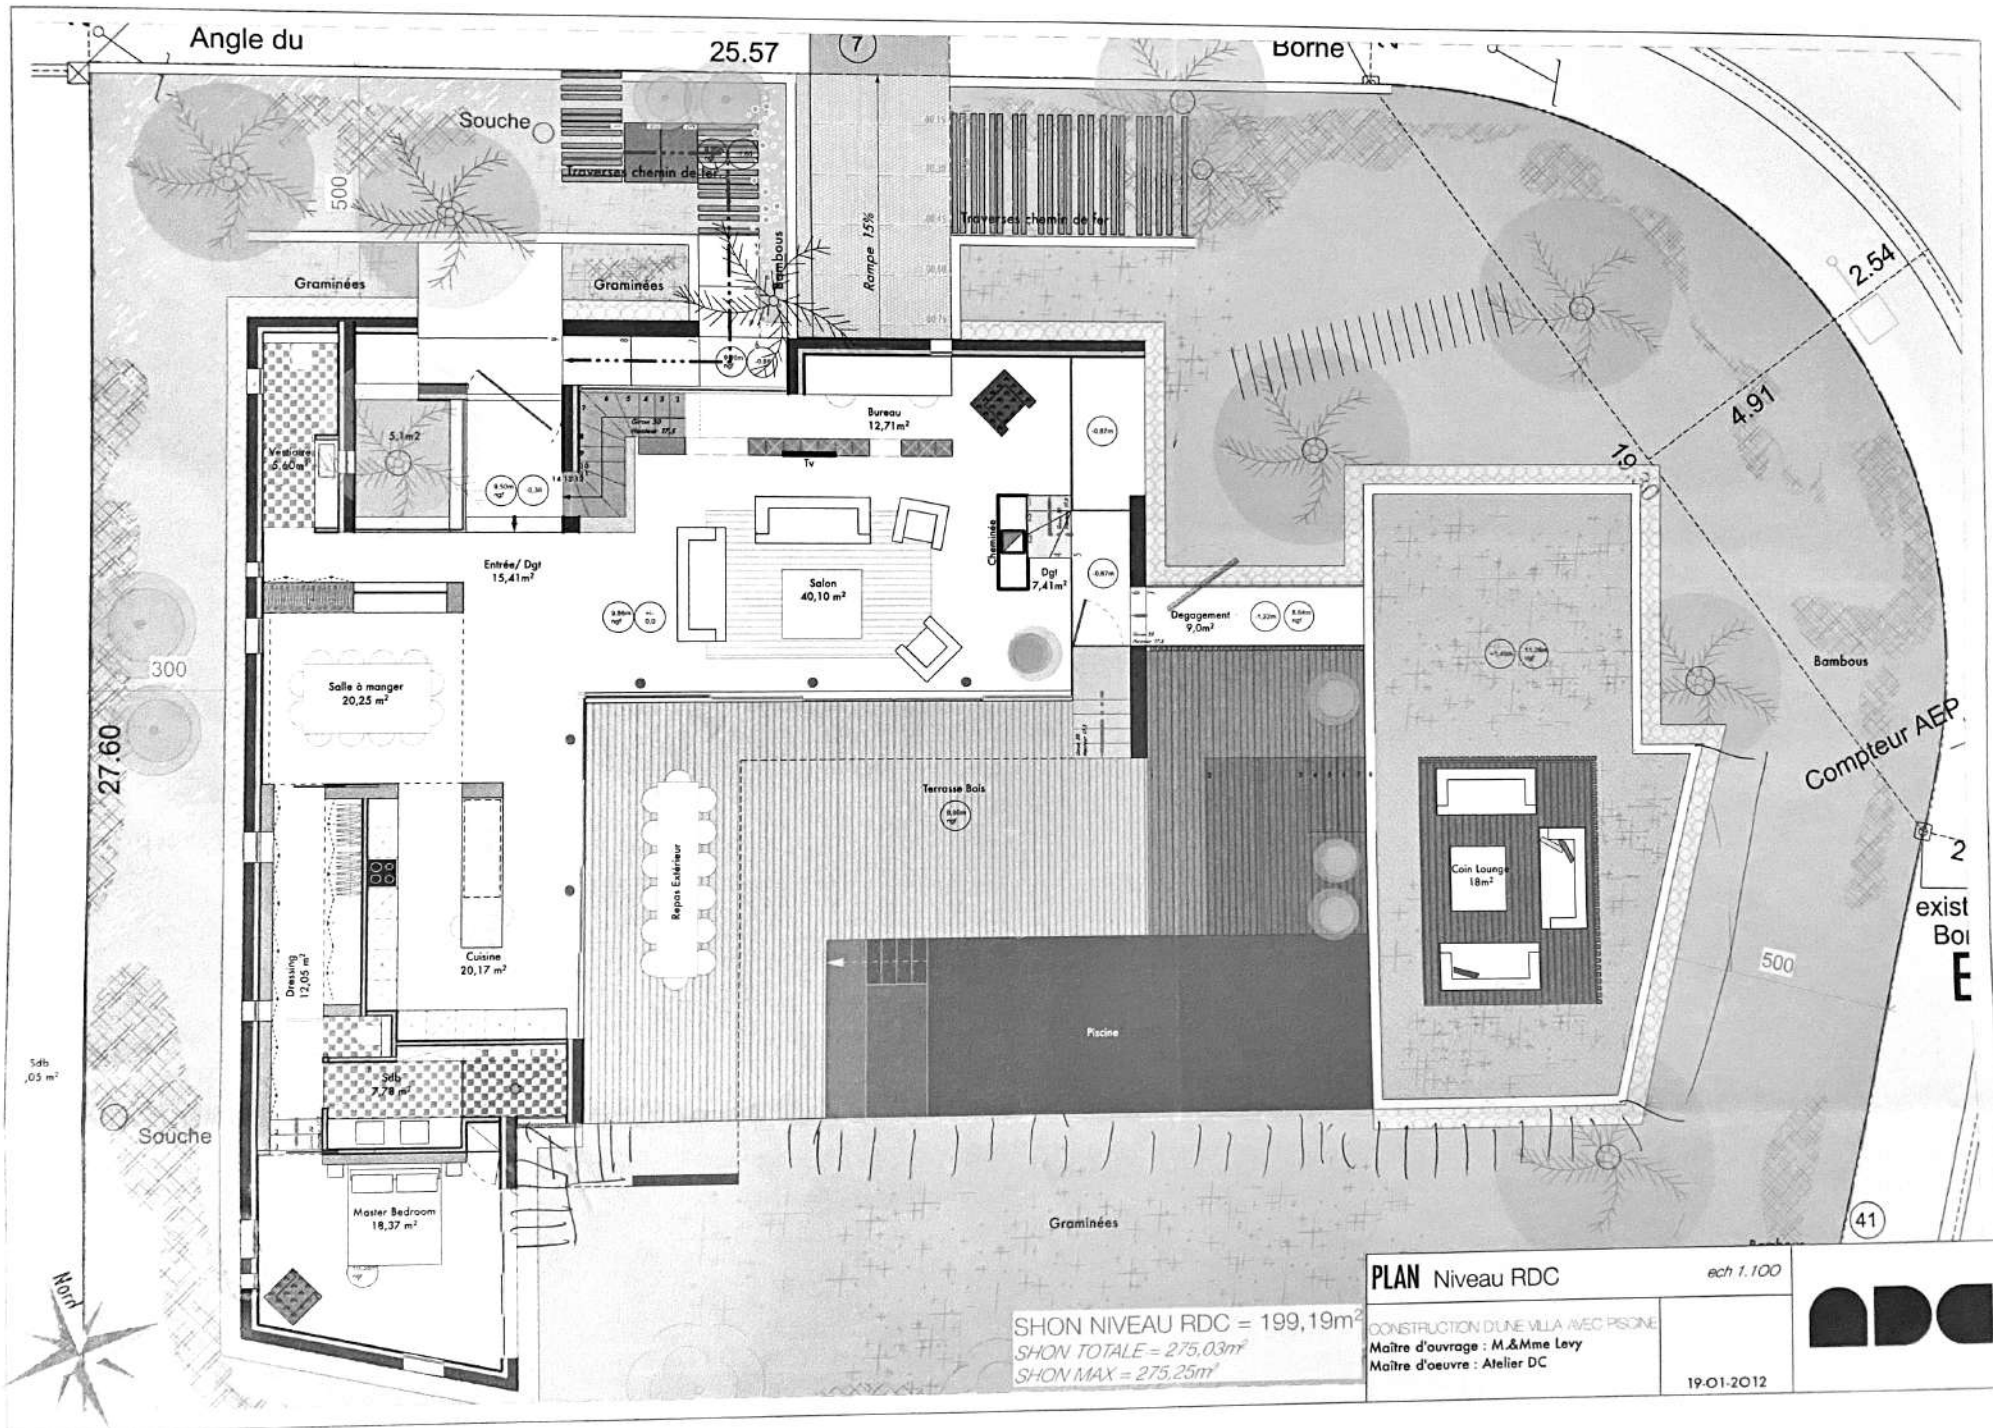

**PLAN Niveau RDC**


ech 1.100



SHON NIVEAU RDC = 199,19m²  
 SHON TOTALE = 275,03m²  
 SHON MAX = 275,25m²

CONSTRUCTION D'UNE VILLA AVEC PISCINE  
 Maître d'ouvrage : M.&Mme Levy  
 Maître d'oeuvre : Atelier DC

19-01-2012

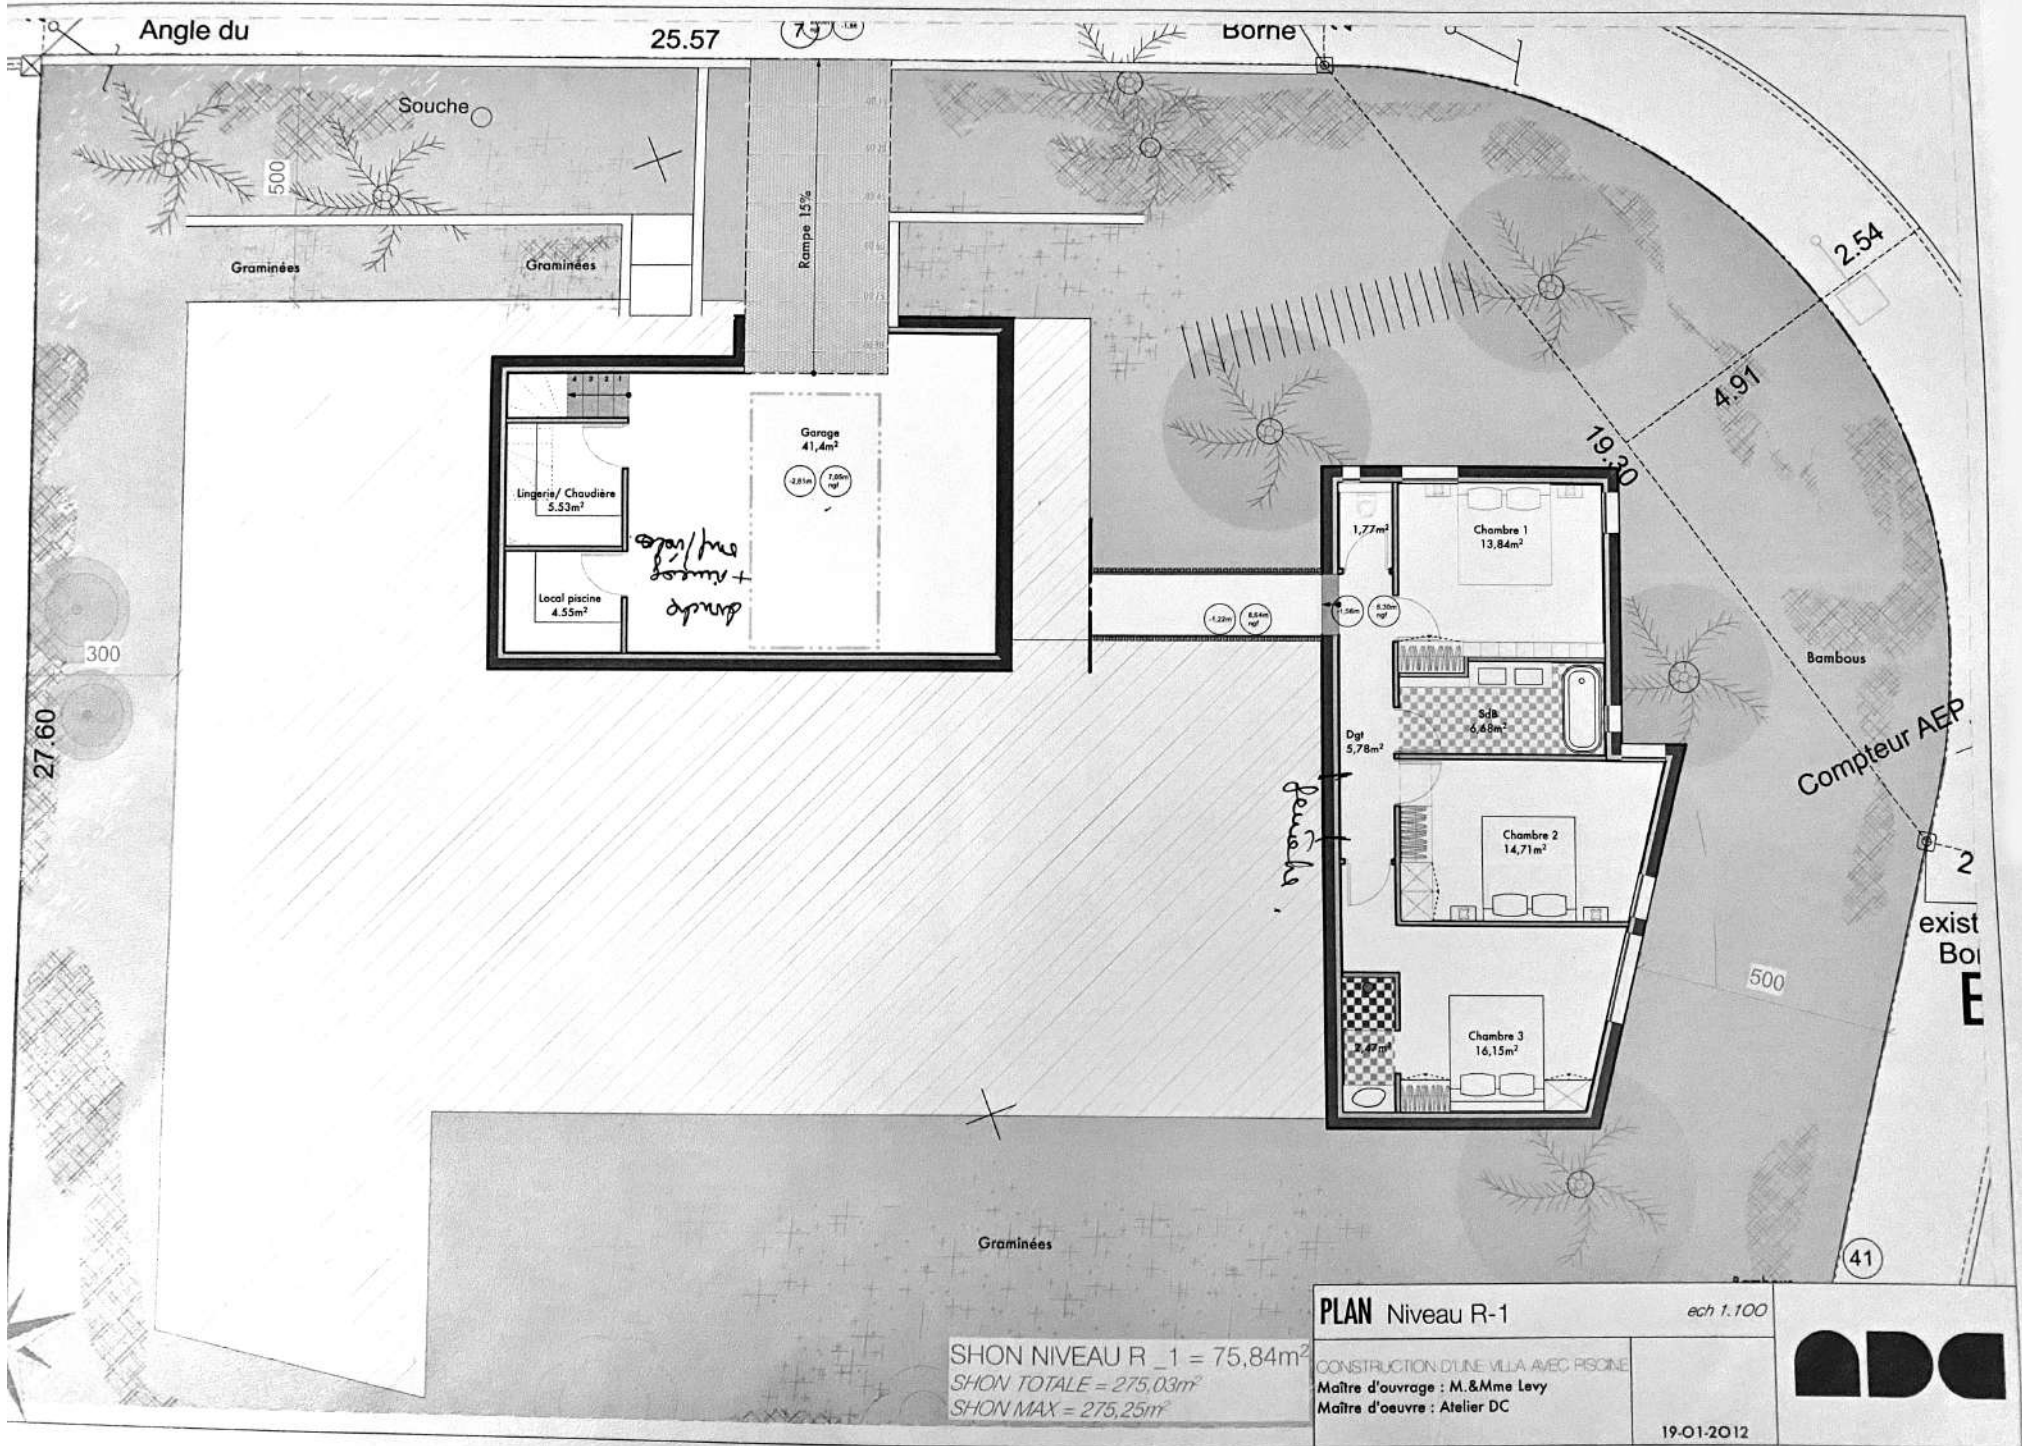

Angle du

25.57

(79) 1M

Borne

Souche

Graminées

Graminées

Rampe 15%

2.54

4.91

19.30

Garage 41,4m<sup>2</sup>

Lingerie/ Chaudière 5,53m<sup>2</sup>

Local piscine 4,55m<sup>2</sup>

*spas/mur  
bois +  
d'acier*

Chambre 1 13,84m<sup>2</sup>

Chambre 2 14,71m<sup>2</sup>

Chambre 3 16,15m<sup>2</sup>

Dgt 5,78m<sup>2</sup>

SdB 6,48m<sup>2</sup>

*fenêtres*

Bambous

Compteur AEP

2 exist  
Boi  
E

500

(41)

Graminées

PLAN Niveau R-1

ech 1.100

SHON NIVEAU R \_1 = 75,84m<sup>2</sup>  
 SHON TOTALE = 275,03m<sup>2</sup>  
 SHON MAX = 275,25m<sup>2</sup>

CONSTRUCTION D'UNE VILLA AVEC PISCINE  
 Maître d'ouvrage : M.&Mme Levy  
 Maître d'oeuvre : Atelier DC

19-01-2012

