


Commune de Bayonne

COPROPRIÉTÉ DU 31 RUE CHARLES FLOQUET


PLAN DU LOT 4

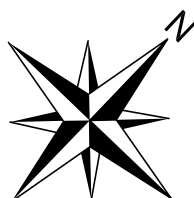

**REZ-DE-CHAUSSÉE**



Partie commune spéciale aux lots 1, 3, 4, 7

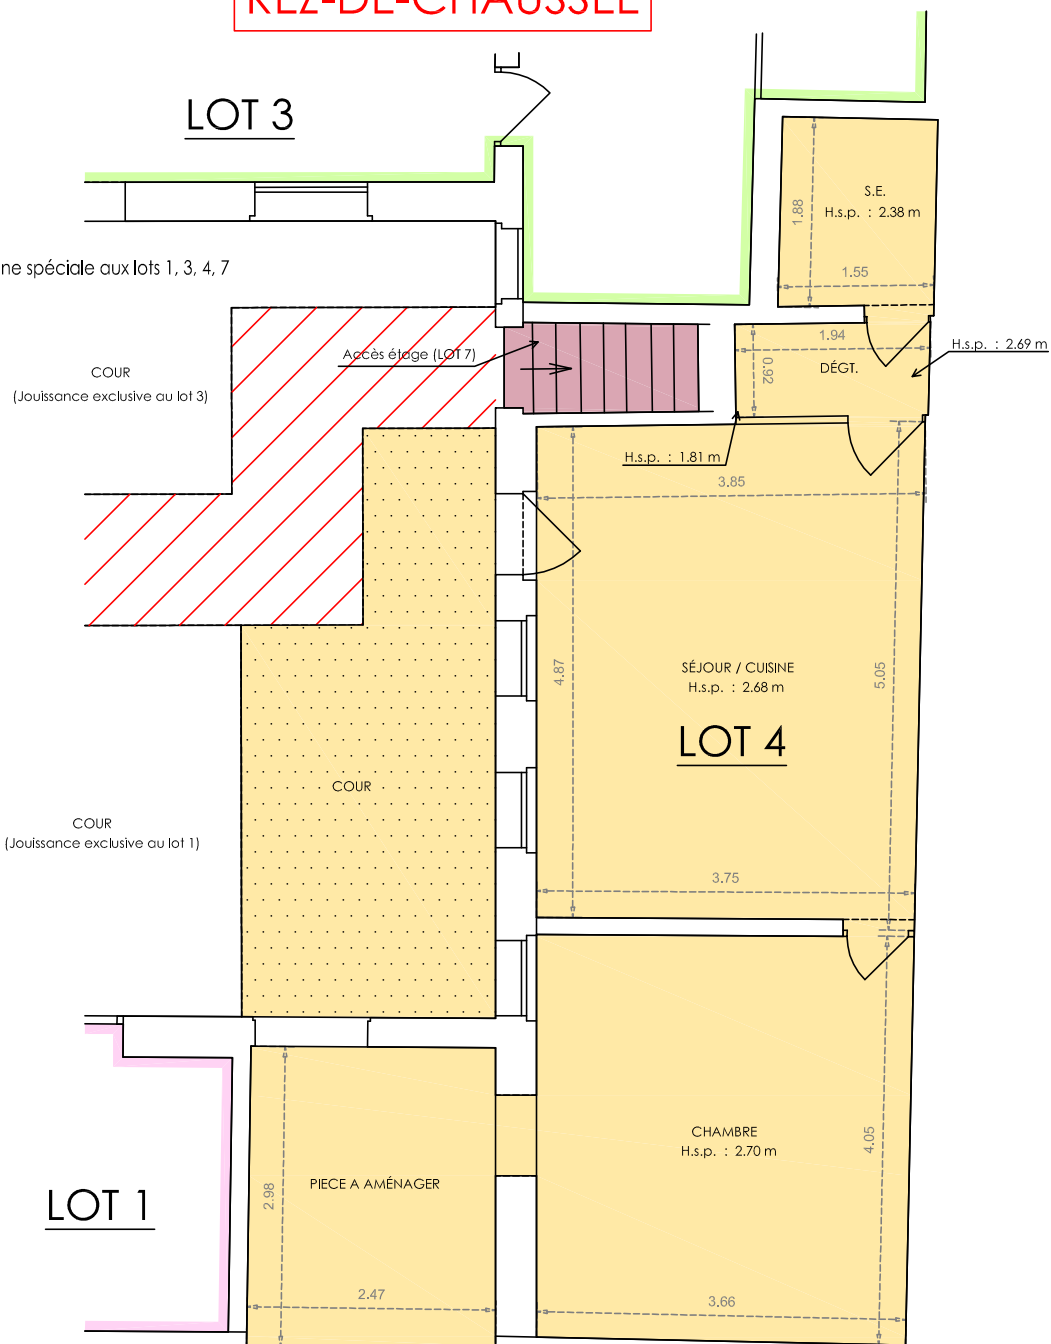

S.C.P. Christophe JACQUES et Anton IRATCHET

Géomètres-Experts DPLG associés

6, avenue du colonel de Coulomme

64500 SAINT-JEAN-DE-LUZ

05.59.51.15.20 [contact@jacques-et-iratchet.fr](mailto:contact@jacques-et-iratchet.fr)

**Echelle : 1 / 75**

Date du relevé : 12 novembre 2018

Date du plan : 27 novembre 2018