

N

Co

Co



Coupe AA

Coupe AA

Coupe CC

Coupe BB

N

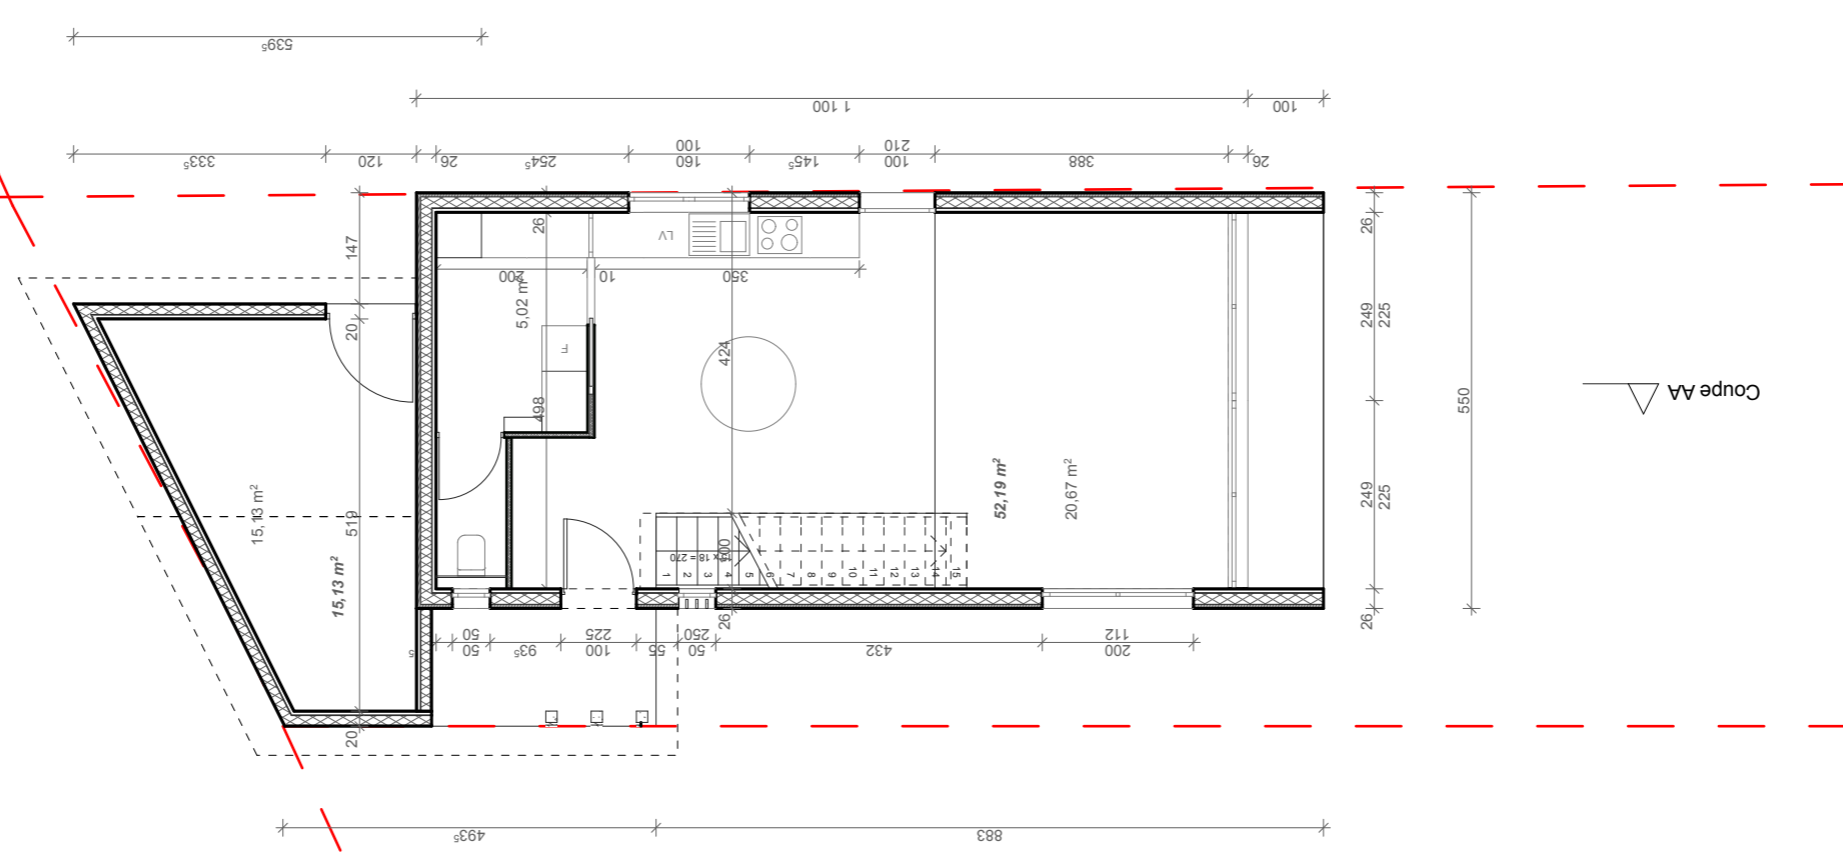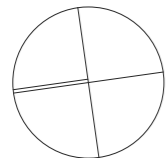

02

Commune de Anglet - 229 promenade de la Barre - Extension

Plan de rez de chaussée - Echelle: 1/100

Parcelle : AC 01-234

Maîtrise d'Ouvrage

23/05/2016

M et Mme Cornuché

N

Co




Co

Coupe AA

Coupe AA

Coupe CC

Coupe BB

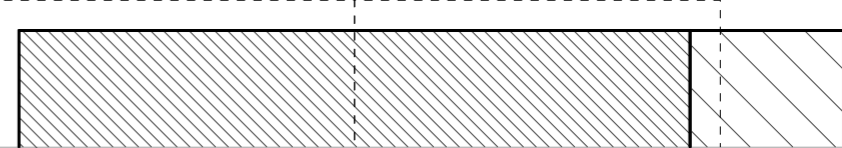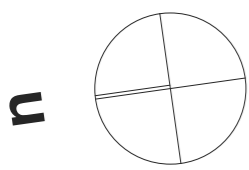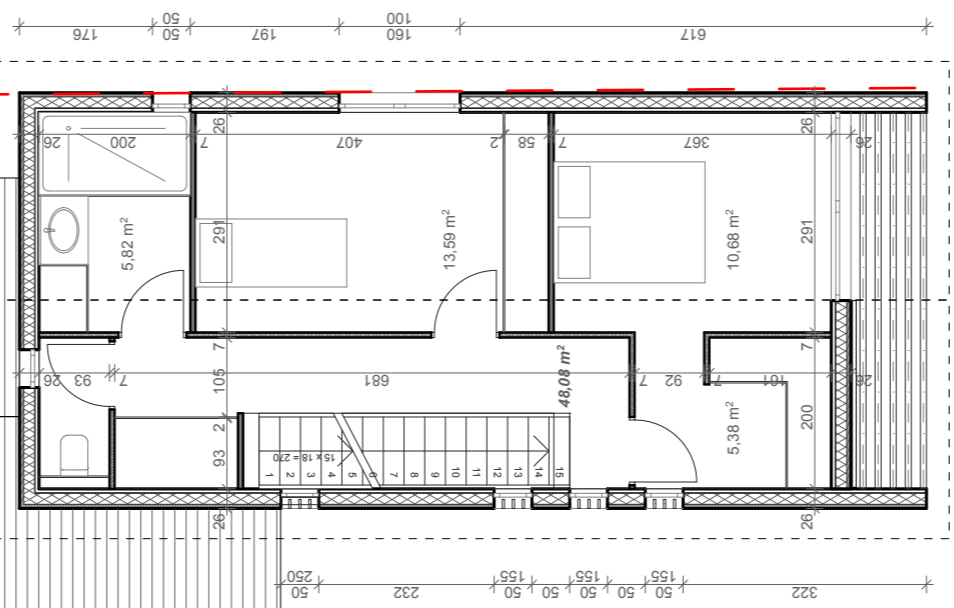

<b>03</b>	Commune de Bidart - Maison individuelle neuve		
	<b>Plan de R+1 - Echelle: 1/100</b>		
<b>APD</b>	Avant Projet Détaillé	Parcelle : BK 01-40 23/05/2016	Maîtrise d'Ouvrage Guilhem - Emilie DUPOUY
			Maîtrise d'Oeuvre