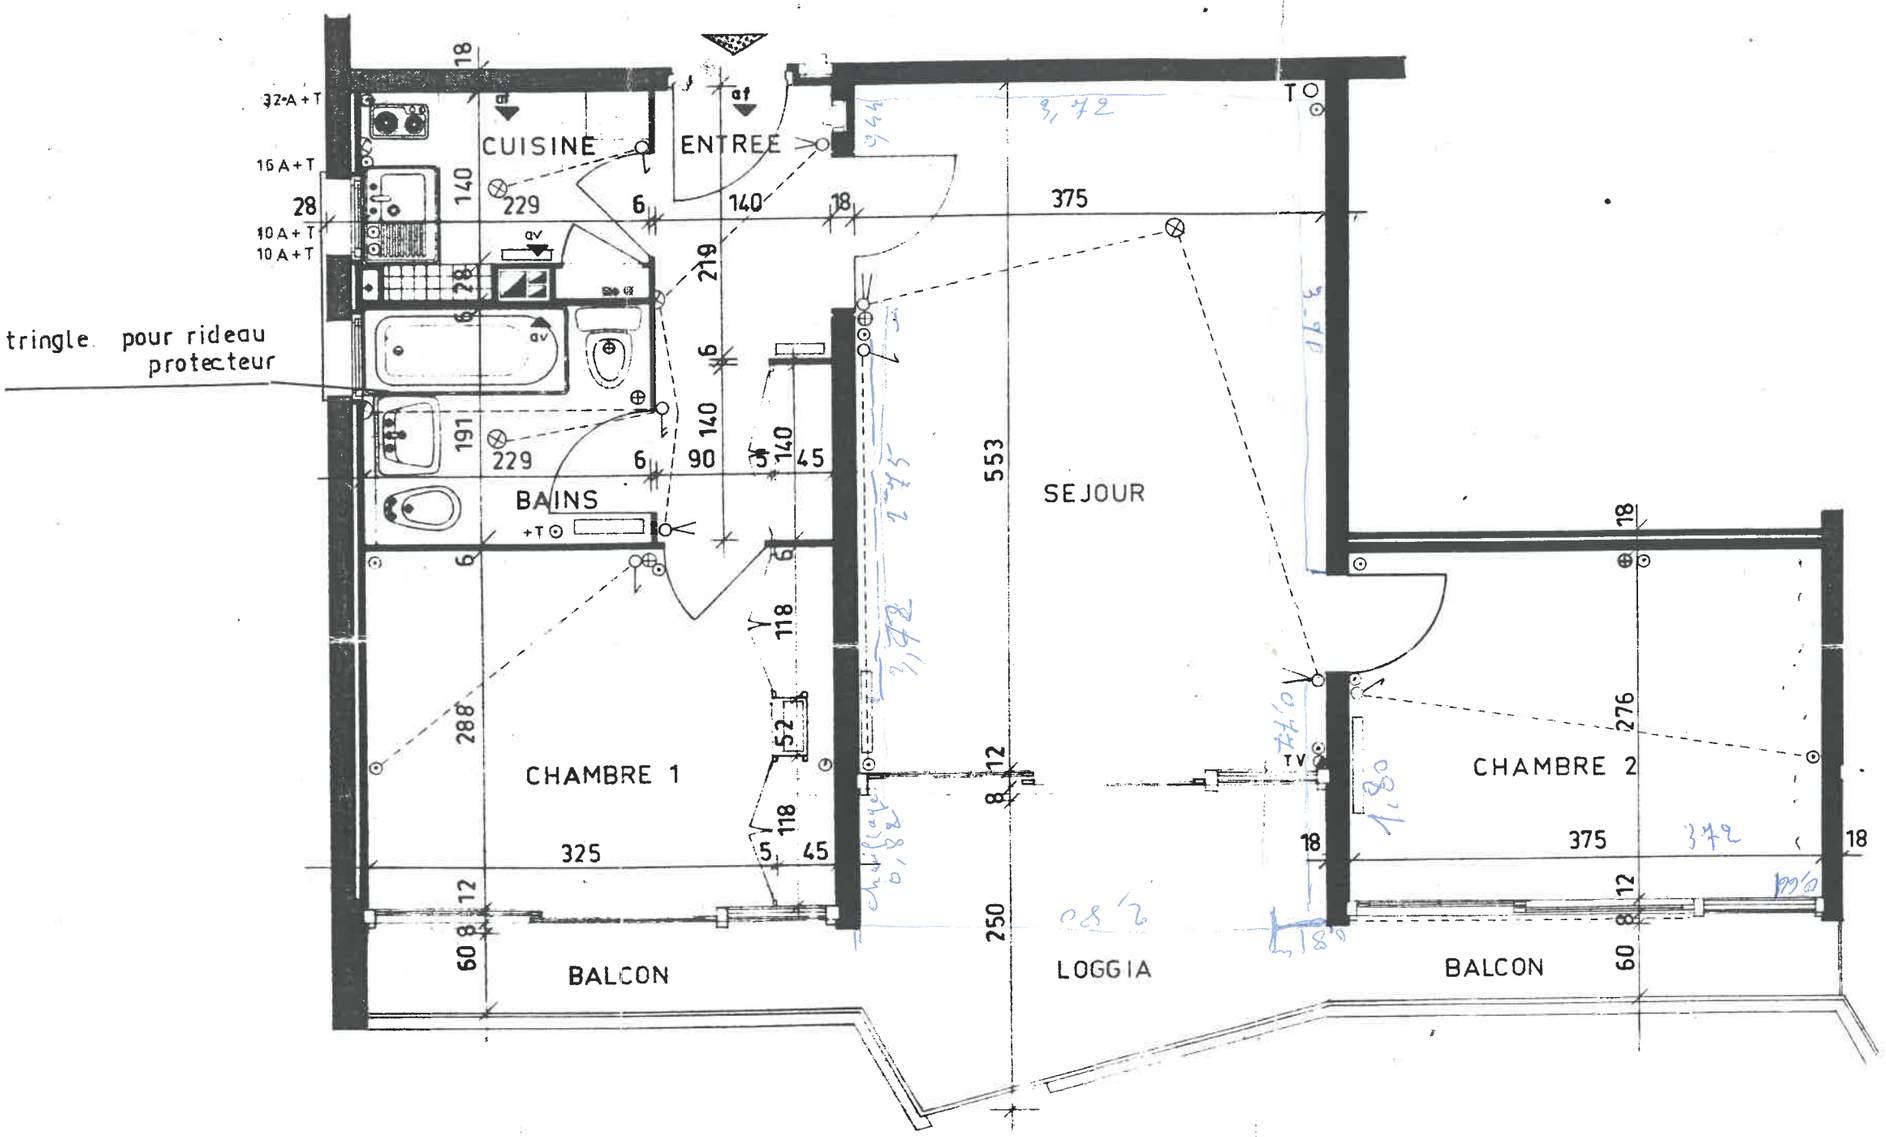

Mr MARTIN

BATIMENT BISCAYE

AILE EST

7ème ETAGE

LOTS 555 556

7 avril
23 juin

augmenter la puissance des radiateurs

25°à 26° intérieur par -5° extérieur

BAINS

Douche au dessus de la baignoire plus tringle pour rideau protecteur

⊕ APPELS D'URGENCE

OT TELEPHONE